

04006322108980008

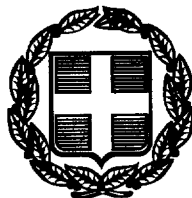

5993

ΕΦΗΜΕΡΙΣ ΤΗΣ ΚΥΒΕΡΝΗΣΕΩΣ

ΤΗΣ ΕΛΛΗΝΙΚΗΣ ΔΗΜΟΚΡΑΤΙΑΣ

ΤΕΥΧΟΣ ΤΕΤΑΡΤΟ **Αρ. Φύλλου 632**

21 Αυγούστου 1998

ΠΕΡΙΕΧΟΜΕΝΑ

ΑΠΑΛΛΟΤΡΙΩΣΕΙΣ

ΑΠΟΦΑΣΕΙΣ

Αριθ. 1086407/6275/0010 (1)

Μερική ανάκληση της απαλλοτρίωσης που κηρύχθηκε με την Υ.1548/6191/12.9.67 (ΦΕΚ 125/28.9.67/τ.Δ΄) κοινή υπουργική απόφαση.

ΟΙ ΥΠΟΥΡΓΟΙ ΟΙΚΟΝΟΜΙΚΩΝ ΚΑΙ ΥΓΕΙΑΣ ΚΑΙ ΠΡΟΝΟΙΑΣ

Έχοντας υπόψη:

1. Τις διατάξεις του άρθρου 2α του κωδικοποιημένου Α.Ν. 1731/1939 «περί αναγκαστικών απαλλοτριώσεων».

2. Την αριθ. Υ.1548/6191/12.9.97 (ΦΕΚ 125/28.9.67/τ.Δ΄) Κ.Υ.Α. με την οποία κηρύχθηκε αναγκαστική απαλλοτρίωση για τη μεταφορά του οικισμού Αλοννήσου Νομού Μαγνησίας.

3. Τα αριθμ. 3731981/28.5.98 και 3731982/28.5.98 αντίγραφα διπλοτύπων είσπραξης της ΔΟΥ Σκοπέλου από τα οποία προκύπτει ότι η αποζημίωση που καθορίστηκε με την αριθμ. 1041452/2552/0010/12.5.98 απόφαση Υπουργού Οικονομικών, επιστράφηκε στο Δημόσιο εμπρόθεσμα.

4. Την αριθ. 1107147/1239/0006Α/4.10.96 (ΦΕΚ 922/7.10.96 τ.Β΄) κοινή απόφαση του Πρωθυπουργού και του Υπουργού Οικονομικών, σχετικά με την ανάθεση αρμοδιοτήτων στους Υπουργούς Οικονομικών.

5. Την αριθμ. ΔΥ 3α/οικ. 878/4.10.1996 κοινή απόφαση του Πρωθυπουργού και του Υπουργού Υγείας και Πρόνοιας, με θέμα «Ανάθεση αρμοδιοτήτων στους Υφυπουργούς Υγείας και Πρόνοιας, Εμμανουήλ Σκουλάκη και Θεόδωρο Κοτσώνη», αποφασίζουμε:

Ανακαλούμε μερικά την αναγκαστική απαλλοτρίωση που κηρύχθηκε με την αριθ. Υ.1548/6191/12.9.67 (ΦΕΚ 125/28.9.67/τ.Δ΄) Κ.Υ.Α. και συγκεκριμένα, μόνο ως προς έκταση (1.437,35 τ.μ.) η οποία αποτελείται από:

α) Τμήμα του με αριθ. 19 κτηματοτεμαχίου έκτασης (1052,88) τ.μ. που εικονίζεται με στοιχεία Α - Β - Γ - Δ - Ε - Ζ - Η - Θ - Ι - Κ - Λ - Μ - Α στο, με κλ. 1:200, από Ιουλίου 1997 και με αριθ. σχεδίου 5358 κτηματολογικό διάγραμμα - πίνακα της Δ/νσης Τεχνικών Υπηρεσιών του Υπουργείου Υγείας και Πρόνοιας και

β) Τμήματα του με αριθ. 24 κτηματοτεμαχίου συνολικής έκτασης (384,47) τ.μ. που εικονίζονται με στοιχεία Α - Ν - Μ - Λ - Τ - Σ - Ρ - Π - Ο - Ξ - Α και Υ - Φ - Χ - Ψ - Ω - Υ στο, με κλ. 1:200, από Φεβρουαρίου 1998 και με αριθ. σχεδίου 5362 κτηματολογικό διάγραμμα - πίνακα της Δ/νσης Τεχνικών Υπηρεσιών του Υπουργείου Υγείας και Πρόνοιας, γιατί η έκταση αυτή δεν πρόκειται να χρησιμοποιηθεί για το σκοπό που απαλλοτριώθηκε.

Η παρούσα απόφαση να δημοσιευθεί στην Εφημερίδα της Κυβερνήσεως.

Αθήνα, 31 Ιουλίου 1998

ΟΙ ΥΦΥΠΟΥΡΓΟΙ

ΟΙΚΟΝΟΜΙΚΩΝ	ΥΓΕΙΑΣ ΚΑΙ ΠΡΟΝΟΙΑΣ
Γ. ΔΡΥΣ	**Θ. ΚΟΤΣΩΝΗΣ**

Αριθ. Δ12/3/33995 (2)

Εφαρμογή του άρθρου 1 του Ν. 653/77 για την βελτίωση - διαπλάτυνση της Π.Ε.Ο. Μπράλλου - Αμφίκλειας στο Τμήμα: Παράκαμψη Παλαιοχωρίου.

Ο ΥΠΟΥΡΓΟΣ ΠΕΡΙΒΑΛΛΟΝΤΟΣ, ΧΩΡΟΤΑΞΙΑΣ ΚΑΙ ΔΗΜΟΣΙΩΝ ΕΡΓΩΝ

Έχοντας υπόψη:

1) Τις διατάξεις του Ν. 653/77 «Περί υποχρεώσεως των παροδίων ιδιοκτητών για την διάνοιξη οδών κ.λ.π.», όπως τροποποιήθηκε και συμπληρώθηκε με τους Ν. 960 (άρθρο 9 παρ. 4), Ν. 947/79 (άρθρο 62 παρ. 9 και 10), Ν. 1349/83 (άρθρο 14) και Ν. 1418/84 (άρθρο 25) σε συνδυασμό με την Α1/0/2/7/12.3.85 απόφαση Υπουργού ΠΕ.ΧΩ.Δ.Ε.

2) Τις διατάξεις του Π.Δ. 929/79 «περί εκτελέσεως του άρθρου 1 του Ν. 653/77».

3) Τις διατάξεις του Π.Δ. 69/88 «περί Οργανισμού της Γενικής Γραμματείας Δημοσίων Έργων».

4) Τις διατάξεις του Ν. 797/71 «περί αναγκαστικών απαλλοτριώσεων».

5) Την Δ12/30945/16.3.89 (Ε.30) εγκύκλιο του Υπουργού ΠΕ.ΧΩ.Δ.Ε.

6) Την Δ16α/04/773/29.11.90 κοινή απόφαση Υπουργού Προεδρίας της Κυβερνήσεως και του Αναπληρωτή Υπουργού ΠΕ.ΧΩ.Δ.Ε. για την εξαίρεση Διοικητικών πράξεων ή εγγράφων από τον κανόνα των τριών υπογραφών.

7) Την Δ16α/316/Α.Φ.6.5.91 απόφαση επιλογής και τοποθέτησης Γενικών Διευθυντών.

8) Την απόφαση Δ17/01/79/Φ.θ.2.2.1/24.8.89 (ΦΕΚ 666 Β΄) του Υπουργού ΠΕ.ΧΩ.Δ.Ε. περί μεταβιβάσεως αρμοδιοτήτων στον Γεν. Γραμματέα κ.λ.π. όπως τροποποιήθηκε και συμπληρώθηκε με την απόφαση Δ17α/02/100/Φ.θ.2.2..1/19.10.89 του ιδίου.

9) Τον Ν. 2052/92 και την εγκύκλιο Δ12/35572/23.7.92 με την οποία παρέχονται διευκρινίσεις και οδηγίες για την εφαρμογή του Ν. 2052/92.

10) Την Δ17α/03/99/Φ.2.2.1/29.10.96 απόφαση ανάθεση αρμοδιοτήτων στον Υφυπουργό ΠΕ.ΧΩ.Δ.Ε. Χ. Βερελή.

11) Το 3408/Φ.101Μ/18.6.98 έγγραφο Περιφέρειας Στερεάς Ελλάδος Δ.Δ. Έργων, σχετικό με κήρυξη απαλλοτρίωσης εκτάσεων του υπόψη οδικού τμήματος, αποφασίζουμε:

Ορίζουμε ότι η Π.Ε.Ο. Μπράλλου - Αμφίκλειας βελτιώνεται - διαπλατύνεται με την κατασκευή του οδικού τμήματος: Παράκαμψη Παλαιοχωρίου και έχουν εφαρμογή οι διατάξεις του άρθρου 1 του Ν. 653/77.

Η παρούσα απόφαση να δημοσιευθεί στην Εφημερίδα της Κυβερνήσεως.

Αθήνα, 5 Αυγούστου 1998

Ο ΥΠΟΥΡΓΟΣ

ΚΩΝ. ΛΑΛΙΩΤΗΣ

Αριθ. Δ12/0/3400 (3)

Εφαρμογή του άρθρου 1 του Ν. 653/77 για τη βελτίωση του αυτοκινητόδρομου Λάρισας - Θεσσαλονίκης, Τμήμα πέρας κόμβου Συκουρίου - πέρας κόμβου Τεμπών (Χ.Θ. 7 + 407,19 έως Χ.Θ. 8 + 558,29) και (Χ.Θ. 9 + 361,86 έως Χ.Θ. 11 + 364,15).

Ο ΥΠΟΥΡΓΟΣ ΠΕΡΙΒΑΛΛΟΝΤΟΣ, ΧΩΡΟΤΑΞΙΑΣ ΚΑΙ ΔΗΜΟΣΙΩΝ ΕΡΓΩΝ

Έχοντας υπόψη:

1) Τις διατάξεις του Ν. 653/77 «Περί υποχρεώσεως των παροδίων ιδιοκτητών για την διάνοιξη οδών κ.λ.π.», όπως τροποποιήθηκε και συμπληρώθηκε με τους Ν. 960 (άρθρο 9 παρ. 4), Ν. 947/79 (άρθρο 62 παρ. 9 και 10), Ν. 1349/83 (άρθρο 14) και Ν. 1418/84 (άρθρο 25) σε συνδυασμό με την Α1/0/2/7/12.3.85 απόφαση Υπουργού ΠΕ.ΧΩ.Δ.Ε.

2) Τις διατάξεις του Π.Δ. 929/79 «περί εκτελέσεως του άρθρου 1 του Ν. 653/77».

3) Τις διατάξεις του Π.Δ. 69/88 «περί Οργανισμού της Γενικής Γραμματείας Δημοσίων Έργων».

4) Τις διατάξεις του Ν. 797/71 «περί αναγκαστικών απαλλοτριώσεων».

5) Την Δ12/30945/16.3.89 (Ε.30) εγκύκλιο του Υπουργού ΠΕ.ΧΩ.Δ.Ε.

6) Την Δ16α/04/773/29.11.90 κοινή απόφαση Υπουργού Προεδρίας της Κυβερνήσεως και του Αναπληρωτή Υπουργού ΠΕ.ΧΩ.Δ.Ε. για την εξαίρεση Διοικητικών πράξεων ή εγγράφων από τον κανόνα των τριών υπογραφών.

7) Την Δ16α/316/Α.Φ.6.5.91 απόφαση επιλογής και τοποθέτησης Γενικών Διευθυντών.

8) Την απόφαση Δ17/01/79/Φ.θ.2.2.1/24.8.89 (ΦΕΚ 666 Β΄) του Υπουργού ΠΕ.ΧΩ.Δ.Ε. περί μεταβιβάσεως αρμοδιοτήτων στον Γεν. Γραμματέα κ.λ.π. όπως τροποποιήθηκε και συμπληρώθηκε με την απόφαση Δ17α/02/100/Φ.θ.2.2..1/19.10.89 του ιδίου.

9) Τον Ν. 2052/92 και την εγκύκλιο Δ12/35572/23.7.92 με την οποία παρέχονται διευκρινίσεις και οδηγίες για την εφαρμογή του Ν. 2052/92.

10) Την Δ17α/03/99/Φ.2.2.1/29.10.96 απόφαση ανάθεσης αρμοδιοτήτων στον Υφυπουργό ΠΕ.ΧΩ.Δ.Ε. Χ. Βερελή.

11) Το υπ' αριθμ. Δ12δ/30919/19.2.97 έγγραφο του αναπληρωτή εκπροσώπου Θ. Πρέσβελου, με το οποίο υποβλήθηκε στη Δ/νση Δ12 το κτηματολόγιο του αυτοκινητόδρομου Λάρισας - Θεσσαλονίκης Τμήμα πέρας κόμβου Συκουρίου - πέρας κόμβου Τεμπών (Χ.Θ. 7 + 407,19 έως Χ.Θ. 8 + 558,29) και (Χ.Θ. 9 + 361,86 έως Χ.Θ. 11 + 364,15).

12. Τη με αρ. Δ12/33694/16.7.98 απόφαση έγκριση κτηματολογίων, αποφασίζουμε:

Ορίζουμε βελτιούμενα τα τμήματα του αυτοκινητόδρομου Λάρισας - Θεσσαλονίκης Τμήμα πέρας κόμβου Συκουρίου - πέρας κόμβου Τεμπών (Χ.Θ. 7 + 407,19 έως Χ.Θ. 8 + 558,29) και (Χ.Θ. 9 + 361,86 έως Χ.Θ. 11 + 364,15).

Η παρούσα απόφαση να δημοσιευθεί στην Εφημερίδα της Κυβερνήσεως.

Αθήνα, 5 Αυγούστου 1998

Ο ΥΠΟΥΡΓΟΣ

ΚΩΝ. ΛΑΛΙΩΤΗΣ

ΠΟΛΕΟΔΟΜΙΑ

ΑΠΟΦΑΣΕΙΣ

Αριθ. Τ.Κ. 1375 (4)

Τροποποίηση του εγκεκριμένου ρυμοτομικού σχεδίου πόλης Βόλου για την επέκταση της οδού Φερρών στα Παληά και χρήσεις γης.

Ο ΝΟΜΑΡΧΗΣ ΜΑΓΝΗΣΙΑΣ

Έχοντας υπόψη:

1) Τις διατάξεις του από 17.7.1923 Ν.Δ. «περί σχεδίων πόλεων και κωμών του κράτους» όπως τροποποιήθηκε και συμπληρώθηκε μεταγενέστερα».

2) Τις διατάξεις τουΝ. 3200/55 «περί Διοικητικής Αποκεντρώσεως», όπως τροποποιήθηκαν και συμπληρώθηκαν με το Ν.Δ. 532/70.

3) Τις διατάξεις του Α.Ν. 314/68, όπως τροποποιήθηκαν και συμπληρώθηκαν με το Ν.Δ. 1018/71.

4) Τις διατάξεις του υπ' αριθμ. 183/86 Π. Δ/τος.

5) Τον Οργανισμό Εσωτερικής Υπηρεσίας της Νομαρχιακής Αυτοδιοίκησης Μαγνησίας (ΦΕΚ 391 Β'/11.5.95).

6) Το εγκεκριμένο ρυμοτομικό σχέδιο Βόλου.

7) Την υπ' αριθμ. 319/95 απόφαση Δημοτικού Συμβουλίου Βόλου, με την οποία γνωμοδοτεί για την επέκταση της οδού Φερρών στα Παληά και χρήσεις γης.

8) Την υπ' αριθμ. 12/25.6.98 θέμα 16ο γνωμοδότηση του Συμβουλίου Χωροταξίας, Οικισμού και Περιβάλλοντος Ν. Μαγνησίας που είναι σύμφωνη με την πρόταση του Δήμου Βόλου, αποφασίζουμε:

Εγκρίνουμε την τροποποίηση του εγκεκριμένου ρυμοτομικού σχεδίου Βόλου για την επέκταση της οδού Φερρών με πλάτος 10 μ. όπως αναλυτικότερα απεικονίζεται στο πρωτότυπο τοπογραφικό διάγραμμα με κλίμακα 1:500 που έχει θεωρηθεί από τον Δ/ντή ΠΕ.ΧΩ.Π.Ε. στις 27.7.98 και αποτελεί αναπόσπαστο μέρος της απόφασης αυτής.

Επίσης καθορίζουμε χρήσεις γης για το Ο.Τ. 68 που περικλείεται από τους δρόμους Ζάχου - Φερρών - Παγασών - Μητρ. Γρηγορίου ως εξής:

1) Καταστήματα τροφίμων

2) Super Market - Πολυκαταστήματα

3) Ραδιοτηλεοπτικές και τυποεκδοτικές εγκαταστάσεις.


Από τις διατάξεις της απόφασης αυτής δεν προκαλείται δαπάνη σε βάρος του προϋπολογισμού του Δήμου Βόλου.

Η απόφαση αυτή να δημοσιευθεί στην Εφημερίδα της Κυβερνήσεως και ισχύει από την ημερομηνία δημοσίευσης.

Αμέσως μετά τη δημοσίευση της παρούσης στην Εφημερίδα της Κυβερνήσεως ακριβές αντίγραφο του πρωτοτύπου τοπογραφικού διαγράμματος που την συνοδεύει θα αναρτηθεί στον πίνακα ανακοινώσεων του Τμήματος Κτηματολογίου και Τοπογραφικών Εφαρμογών της Νομαρχιακής Αυτοδιοίκησης Μαγνησίας για να λάβουν γνώση οι ενδιαφερόμενοι.

Βόλος, 31 Ιουλίου 1998

Ο Νομάρχης
ΠΑΝΑΓΙΩΤΗΣ ΣΚΟΤΙΝΙΩΤΗΣ

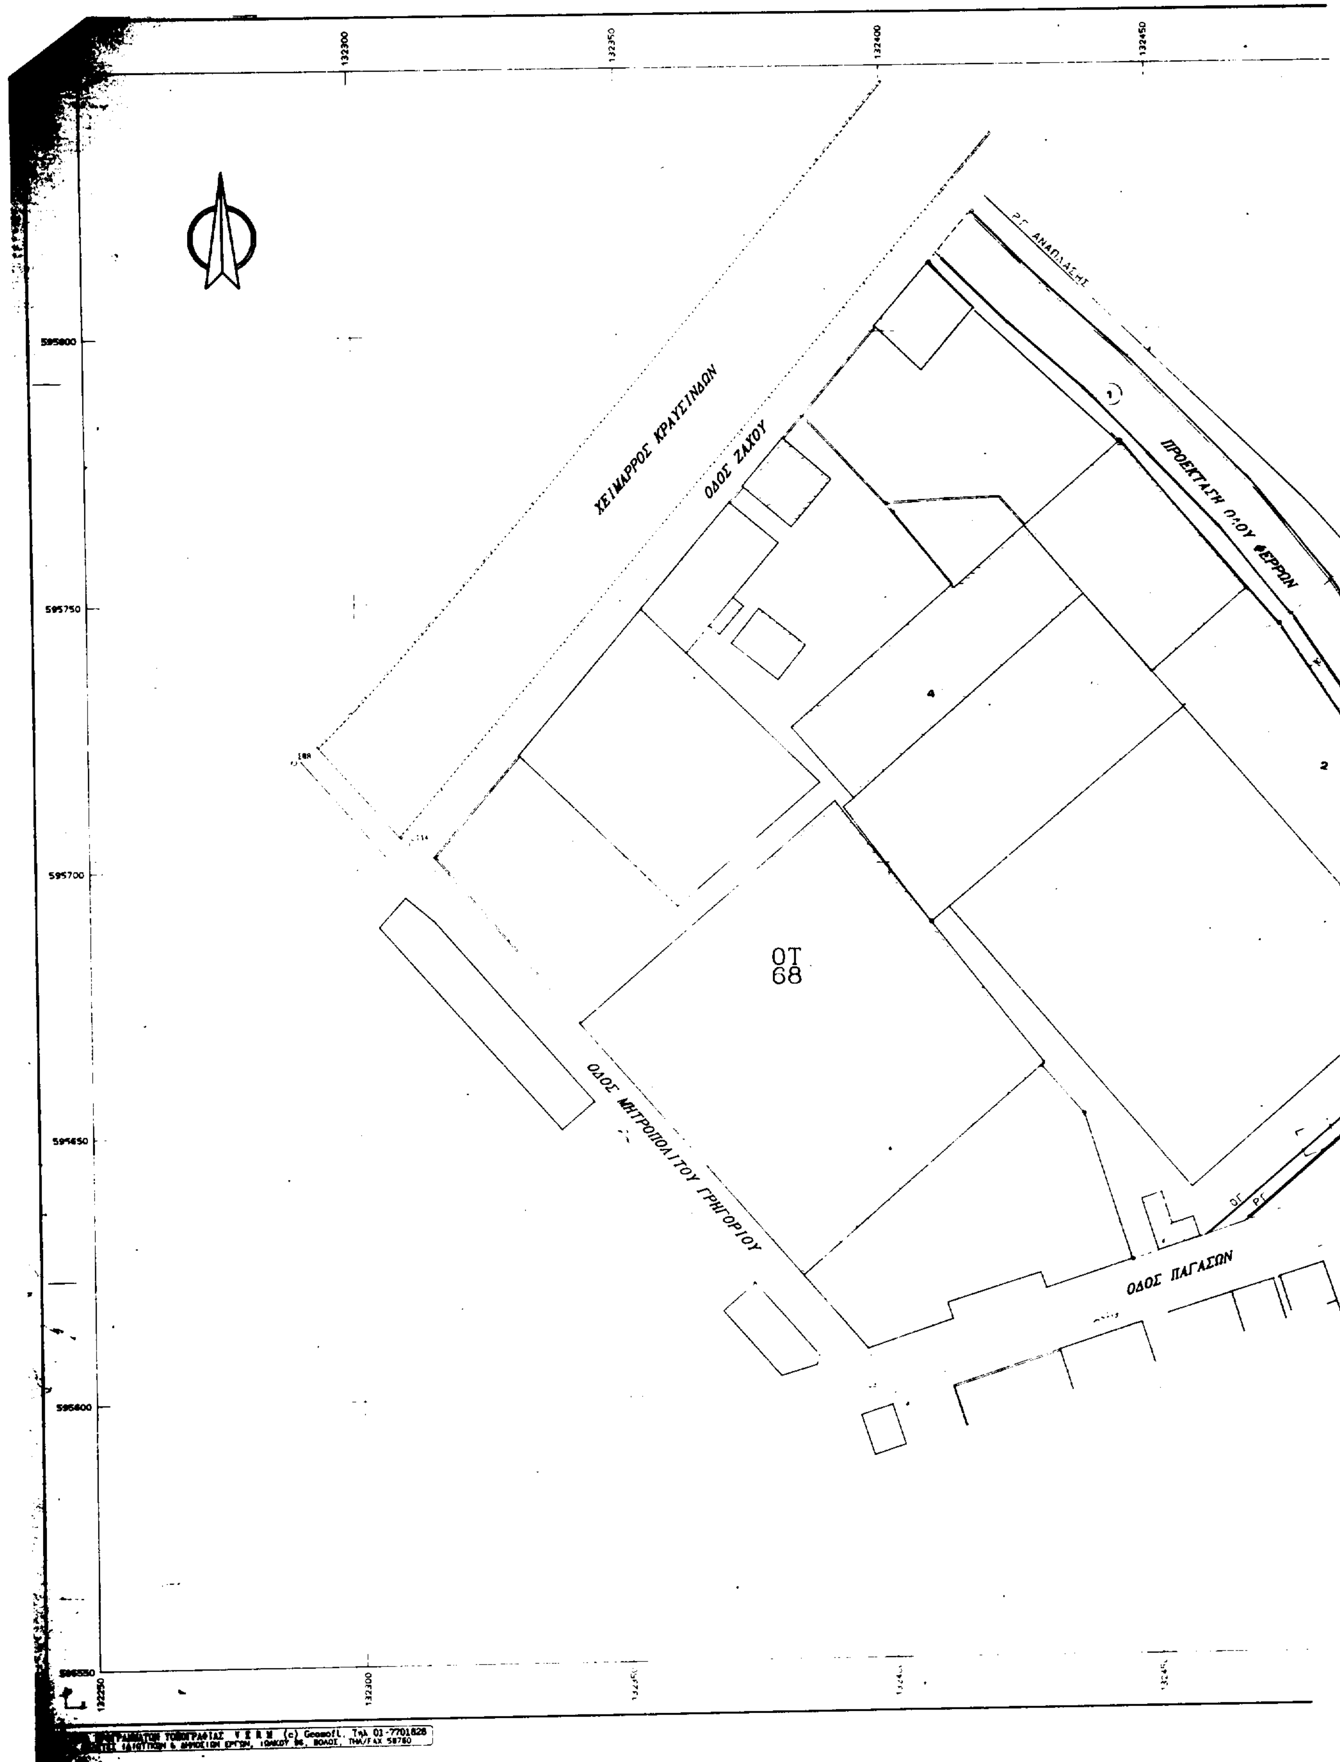

132300
132350
132400
132450
595800
595750
595700
595650
595600
595550
122250
ΧΕΙΜΑΡΡΟΣ ΚΡΑΥΣΙΝΔΩΝ
ΟΔΟΣ ΖΑΧΟΥ
ΠΡΟΕΚΤΑΣΗ ΟΔΟΥ ΦΕΡΡΩΝ
ΟΔΟΣ ΜΗΤΡΟΠΟΛΙΤΟΥ ΓΡΗΓΟΡΙΟΥ
ΟΔΟΣ ΠΑΓΑΣΩΝ
ΟΤ
68

132500

132550

3

2

ΟΔΟΣ ΦΕΡΡΩΝ

132500


132550

ΑΡΧΕΙΟ: FERON.FPL


Προτεινόμενη Ο.Γ.
Προτεινόμενη Ρ.Γ.
Καταργούμενη Ο.Γ.
Καταργούμενη Ρ.Γ.

ΠΙΝΑΚΑΣ ΙΔΙΟΚΤΗΤΩΝ

1. Γεώργιος Παπαγεωργίου
   Στυλιανός Παπαγεωργίου
2. Γεώργιος Παπαγεωργίου
   Στυλιανός Παπαγεωργίου
   Ιωάννα-Ελένη Παπαγεωργίου
   Αλεξάνδρα Παπαγεωργίου
   Βαρβάρα Παπαγεωργίου
   Ιωάννα-Αλεξάνδρα Παπαγεωργίου-Δημητρίου
   Ελευθέριος Παπαγεωργίου
   Απόστολος Παπαγεωργίου
3. Οργανισμός Σιδηροδρόμων Ελλάδος
4. Αγγελος Αντωνίου
   Αντωνιου ΑΕ Γραφικες Τεχνες)

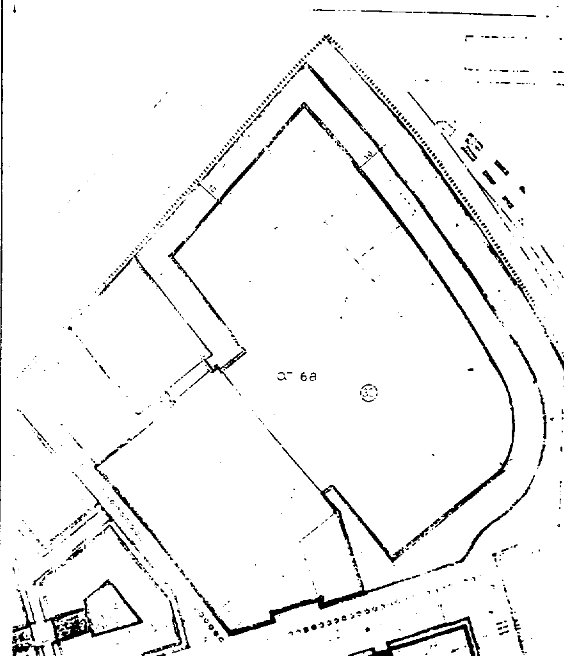

ΤΡΟΠΟΠΟΙΗΣΗ ΡΥΜΟΤΟΜΙΚΟΥ ΣΧΕΔΙΟΥ
ΠΟΛΗΣ ΒΟΛΟΥ ΓΙΑ ΤΗΝ ΕΠΕΚΤΑΣΗ ΤΗΣ ΟΔΟΥ
ΦΕΡΡΩΝ ΣΤΑ ΠΑΛΗΑ ΚΑΙ ΧΡΗΣΕΙΣ ΤΗΣ

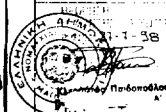

Εγκρίνουμε την τροποποίηση του εγκεκριμένου ρυμοτομικού σχεδίου Βόλου για την επέκταση της οδού Φερρών με πλάτος 10μ. όπως αναλυτικότερα απεικονίζεται στο πρωτότυπο τοπογραφικό διάγραμμα με κλίμακα 1:500 που έχει θεωρηθεί από τον Δ/ντή ΠΕΧΩΠΕ στις 27-7-98 και αποτελεί αναπόσπαστο μέρος της απόφασης αυτής.

της ΤΚ 1375 απόφασης
31-7-1998

Ο ΝΟΜΑΡΧΗΣ ΜΑΓΝΗΣΙΑΣ

ΠΑΝΑΓΙΩΤΗΣ ΣΚΟΤΙΝΙΩΤΗΣ

Αριθ. 3261 (5)

Τροποποίηση εγκεκριμένου σχεδίου πόλης Ηρακλείου Κρήτης, στην περιοχή επέκτασης «Αγ. Ιωάννης - Μεσαμπελιές - Φορτέτσα» Ο.Τ. 257 - 259, του Νομού Ηρακλείου Κρήτης, αρμοδιότητας του Δημοτικού Συμβουλίου Ηρακλείου.

Ο ΔΗΜΑΡΧΟΣ
ΗΡΑΚΛΕΙΟΥ ΚΡΗΤΗΣ

Έχοντας υπόψη:

1. Το από 29.12.1986 Π.Δ. (ΦΕΚ 16/Δ΄/21.1.87) «Έγκριση τροποποιήσεων εγκεκριμένου Σ.Π. με απόφαση του Δ.Σ. του Δήμου Ηρακλείου Κρήτης».

2. Το από 6.4.1989 Π.Δ. (ΦΕΚ 204/Δ΄/14.4.89) «Έγκριση πολεοδομικής μελέτης "Αγ. Ιωάννης - Μεσαμπελιές - Φορτέτσα" του Δήμου Ηρακλείου Κρήτης».

3. Τις αποφάσεις του Δημοτικού Συμβουλίου του Δήμου Ηρακλείου με αρ. 346/93 και 143/98.

4. Την ανάρτηση της προτεινόμενης τροποποίησης για 15 ημέρες (αρ. πρωτ. ανάρτησης 1266/96), αφού ανακοινώθηκε με αρ. πρωτ. ανακοίνωσης 666/424/2.2.96, δημοσιεύθηκε δύο φορές στις εφημερίδες «ΜΕΣΟΓΕΙΟΣ» και «ΠΑΤΡΙΣ» (6 και 7.2.1996) και επιδόθηκε με δικαστικό επιμελητή στους θιγόμενους αρνητικά ή θετικά από αυτήν (αρ. έκθ. επίδοσης 6936, 6946, 6935, 6940, 6938).

5. Τις ενστάσεις που κατατέθηκαν κατά τη διάρκεια της ανάρτησης με αρ. πρωτ. 1629/96, 1262/96 και 1314/96.

6. Την εισήγηση της Υπηρεσίας Πολεοδομικών Λειτουργιών του Δήμου προς το ΣΧΟΠ Ν. Ηρακλείου (αρ. πρωτ. εισήγησης 2909/1666/6.5.96).

7. Την θετική υπέρ της τροποποίησης γνωμοδότησης του ΣΧΟΠ Ν. Ηρακλείου (αρ. πρακτ. 12°/96), αποφασίζουμε:

Την τροποποίηση του Σ.Π. μεταξύ των Ο.Τ. 257 - 259 της πολεοδομικής ενότητας «Αγ. Ιωάννης - Μεσαμπελιές - Φορτέτσα».

Η τροποποίηση αφορά στην μετατόπιση (υπό γωνία) τμήματος του δρόμου μεταξύ των Ο.Τ. 257 - 259, χωρίς μείωση του πλάτους του και απότμηση 2 μ. στην ΝΑ γωνία του Ο.Τ. 259, σύμφωνα με το συνημμένο σχέδιο το οποίο αναρτήθηκε κατάλληλα χρωματισμένο.

Η απόφαση αυτή δεν προκαλεί δαπάνη σε βάρος του Δήμου Ηρακλείου.

Η ισχύς της παρούσας απόφασης αρχίζει από τη δημοσίευσή της στην Εφημερίδα της Κυβερνήσεως.

Η παρούσα απόφαση να δημοσιευθεί στην Εφημερίδα της Κυβερνήσεως.

Ηράκλειο, 19 Μαΐου 1998

Ο Αντιδήμαρχος
ΓΙΩΡΓΟΣ ΒΑΣΙΛΕΙΑΔΗΣ

②

ΑΡΧΙΚΗ ΙΔΙΟΚΤΗΣΙΑ Α/ΦΩΝ ΓΑΙΤΑΝΗ ΜΕ ΣΤΟΙΧΕΙΑ (43-51-50-160-232-231-233-173-75-234-227-224-43)

Α/Α	ΑΡ. ΣΗΜΕΙΟΥ	Χ	Υ	ΜΗΚΟΣ ΠΛΕΥΡΑΣ
1	43	329327.29	146991.04	12.91
2	51	329327.11	147003.95	6.23
3	50	329320.89	147004.20	4.49
4	160	329316.40	147004.27	[illegible]
5	220	329302.18	147003.61	1.40
6	221	329302.44	147002.24	[illegible]
7	217	329298.32	1470[illegible]1.45	[illegible]
8	[illegible]	329299.01	146[illegible]	[illegible]
9	[illegible]	329298.04	[illegible]	[illegible]
10	[illegible]4	329299.60	[illegible]	[illegible]
11	[illegible]	329301.08	[illegible]	[illegible]
12	[illegible]	[illegible]	[illegible]	[illegible]
13	[illegible]	[illegible]	[illegible]	[illegible]
14	[illegible]	329321.1[illegible]	[illegible]	[illegible]
15	43	329327.29	[illegible]	[illegible]
ΕΜΒΑΔΟΝ = 468.45 m²				

②

ΣΥΜΠΙΤΟΜΟΥΜΕΝΟ ΤΜΗΜΑ

Α/Α	ΑΡ. ΣΗΜΕΙΟΥ	Χ	Υ	ΜΗΚΟΣ ΠΛΕΥΡΑΣ
1	43	[illegible]29	[illegible]	[illegible]
[illegible]	51	329327.11	[illegible]	[illegible]
[illegible]	[illegible]	329320.87	[illegible]	[illegible]
[illegible]	[illegible]	329316.40	[illegible]	[illegible]

Ιδιοκτησία ① ΠΟΤΤΗ ΓΕΩΡ. Ε = 602.12 m² Οικοδομήσιμο
Ε = 143.16 m² Ρυμοτομούμενο
Ε = 745.28 m²

Ιδιοκτησία ③ ΚΥΡΙΑΚΑΚΗ ΕΛ. Ε = 83.33 m² Οικοδομήσιμο (42 25 [illegible])
Ε = 45.01 m² Ρυμοτομούμενο
Ε = 128.34 m²

Ιδιοκτησία ④ ΜΕΛΙΜΠΙΑΝΑΚΗ ΕΙΡ. ΨΑΡΑΚΗ ΑΙΚ. Ε = 278.00 m² Οικοδομήσιμο

Ιδιοκτησία ⑤ Ε = 266.40 m² Οικοδομήσιμο
17.60 " Ρυμοτομούμενο
Ε = 284.00 m²

Ιδιοκτησία ⑥ Ε = 205.26 m² Οικοδομήσιμο
12.74 " Ρυμοτομούμενο
Ε = 218.00 m²

Ιδιοκτησία ⑦ ΚΑΙΝΗΣ ΕΜΜ. Ε = 206.64 m² Οικοδομήσιμο
11.76 " Ρυμοτομούμενο
Ε = 218.40 m²

ΕΝΑΠΟΜΕΝΟΝ ΤΜΗΜΑ ΜΕΤΑ ΤΗΝ ΠΡΟΤΕΙΝΟΜΕΝΗ [illegible] ②

Α/Α	ΑΡ. ΣΗΜΕΙΟΥ	Χ	[illegible]	ΜΗΚΟΣ ΠΛΕΥΡΑΣ
1	224	329323.49	[illegible]	10.91
2	227	329323.29	[illegible]000.94	26.07
3	234	329299.25	[illegible]699[illegible].84	[illegible]
4	74	329299.80	146987.74	4.43
5	73	329301.08	146983.50	4.94
6	72	329305.82	146984.89	2.89
7	71	329308.61	146985.65	13.07
8	42	329321.13	146989.41	2.44
9	224	329323.49	146990.03	
ΕΜΒΑΔΟΝ = 220.97 m²				

ΠΡΟΣΚΥΡΟΥΜΕΝΟ ΤΜΗΜΑ ΣΤΗΝ ΙΔΙΟΚΤΗΣΙΑ ΤΗΣ ΑΘΗΝΑΣ ΣΤΑΘΟΠΟΥΛΟΥ (ΠΟΤΤΗ [illegible])

Α/Α	ΑΡ. ΣΗΜΕΙΟΥ	Χ	Υ	ΜΗΚΟΣ ΠΛΕΥΡΑΣ
1	232	329309.84	147003.97	7.67
2	220	329302.18	147003.61	1.40
3	221	329302.44	147002.24	4.20
4	217	329298.32	147001.45	2.18
5	233	329298.74	146999.30	12.04
6	232	329309.84	147003.97	
ΕΜΒΑΔΟΝ = 17.55 m²				

Ιδιοκτησία ② ΓΑΙΤΑΝΗ Ε = 220.97 m² Οικοδομήσιμο
Ε = 17.55 " Προς Τακτοποίηση
Ε = 229.92 " Ρυμοτομούμενο
Ε = 468.44 m²

ΟΡΟΙ ΔΟΜΗΣΗΣ

Ισχύει το από 6-6-89 Π. Δ/γμα (ΦΕΚ 204/Δ/16-6-89)

TOMEAΣ A

Αρτιότητα	10	200
Κ.Π	8	150 προ 16-6-89
"	6	120 Κύρωση Πρ. Εφαρμογής
"	5	50
Κάλυψη	70 %	
Συντ. Δόμησης	0.8	
Ύψος	9 m 6	

ΟΤ 259

Ιδιοκτησία ① ΠΟΤΤΗ ΓΕΩΡ. [illegible]
Ιδιοκτησία ③ ΚΥΡΙΑΚΑΚΗ ΕΛ. [illegible]

Το σχέδιο αυτό συνοδεύει το με αρ. 1266/789 πρωτόκολλο ανάρτησης και αναρτάται στα γραφεία της Δ/νσης Πολεοδομίας ... του Δήμου Ηρακλείου για 15 ημέρες.

Ηράκλειο 27-2-96

ΕΡΓΟΔΟΤΗΣ :	ΓΑΙΤΑΝΗΣ ΔΗΜΗΤΡΙΟΣ & ΚΥΡΙΑΚΟΣ
ΕΡΓΟ:	ΤΡΟΠΟΠΟΙΗΣΗ ΣΧΕΔΙΟΥ ΠΟΛΕΩΣ
ΘΕΣΗ :	Ο.Τ 257 - 259 (Γ.1448 - Γ.1546)
ΜΕΛΕΤΗΤΕΣ:	ΖΑΧΑΡΙΟΥΔΑΚΗ ΜΑΡΙΑ
ΘΕΜΑ ΣΧΕΔΙΟΥ :	ΤΟΠΟΓΡΑΦΙΚΟ ΔΙΑΓΡΑΜΜΑ
ΚΛΙΜΑΚΑ :	1:200
ΥΠΟΓΡΑΦΗ :	

